



March 2025 PLAN 2 OF 4 REV 1.0

الحدود التنظيمية



حدود المناطق المركزية



المستوى الأول
تقليدي





المستوى الثاني
تقليدي، انتقالي



المستوى الثالث
تقليدي، انتقالي، معاصر



المناطق المستثناء

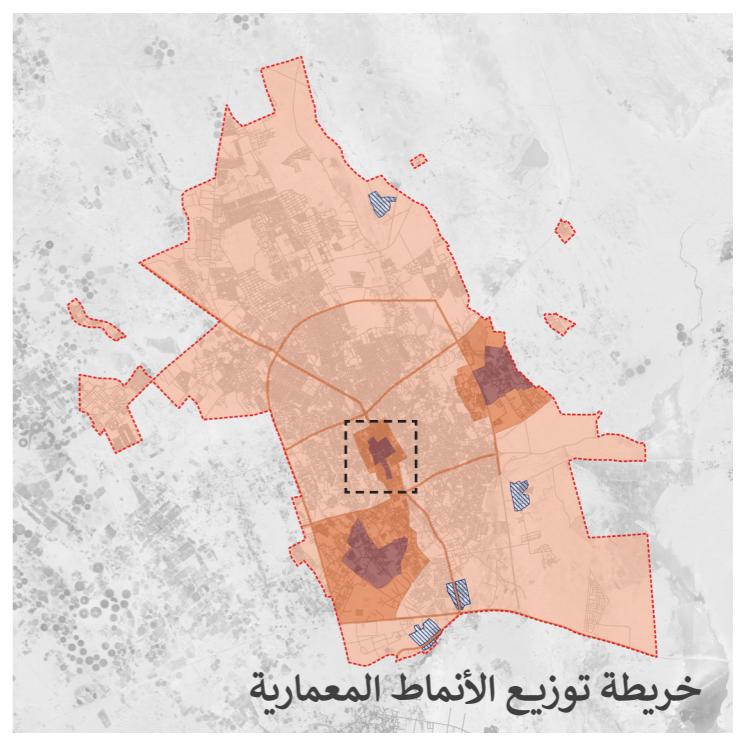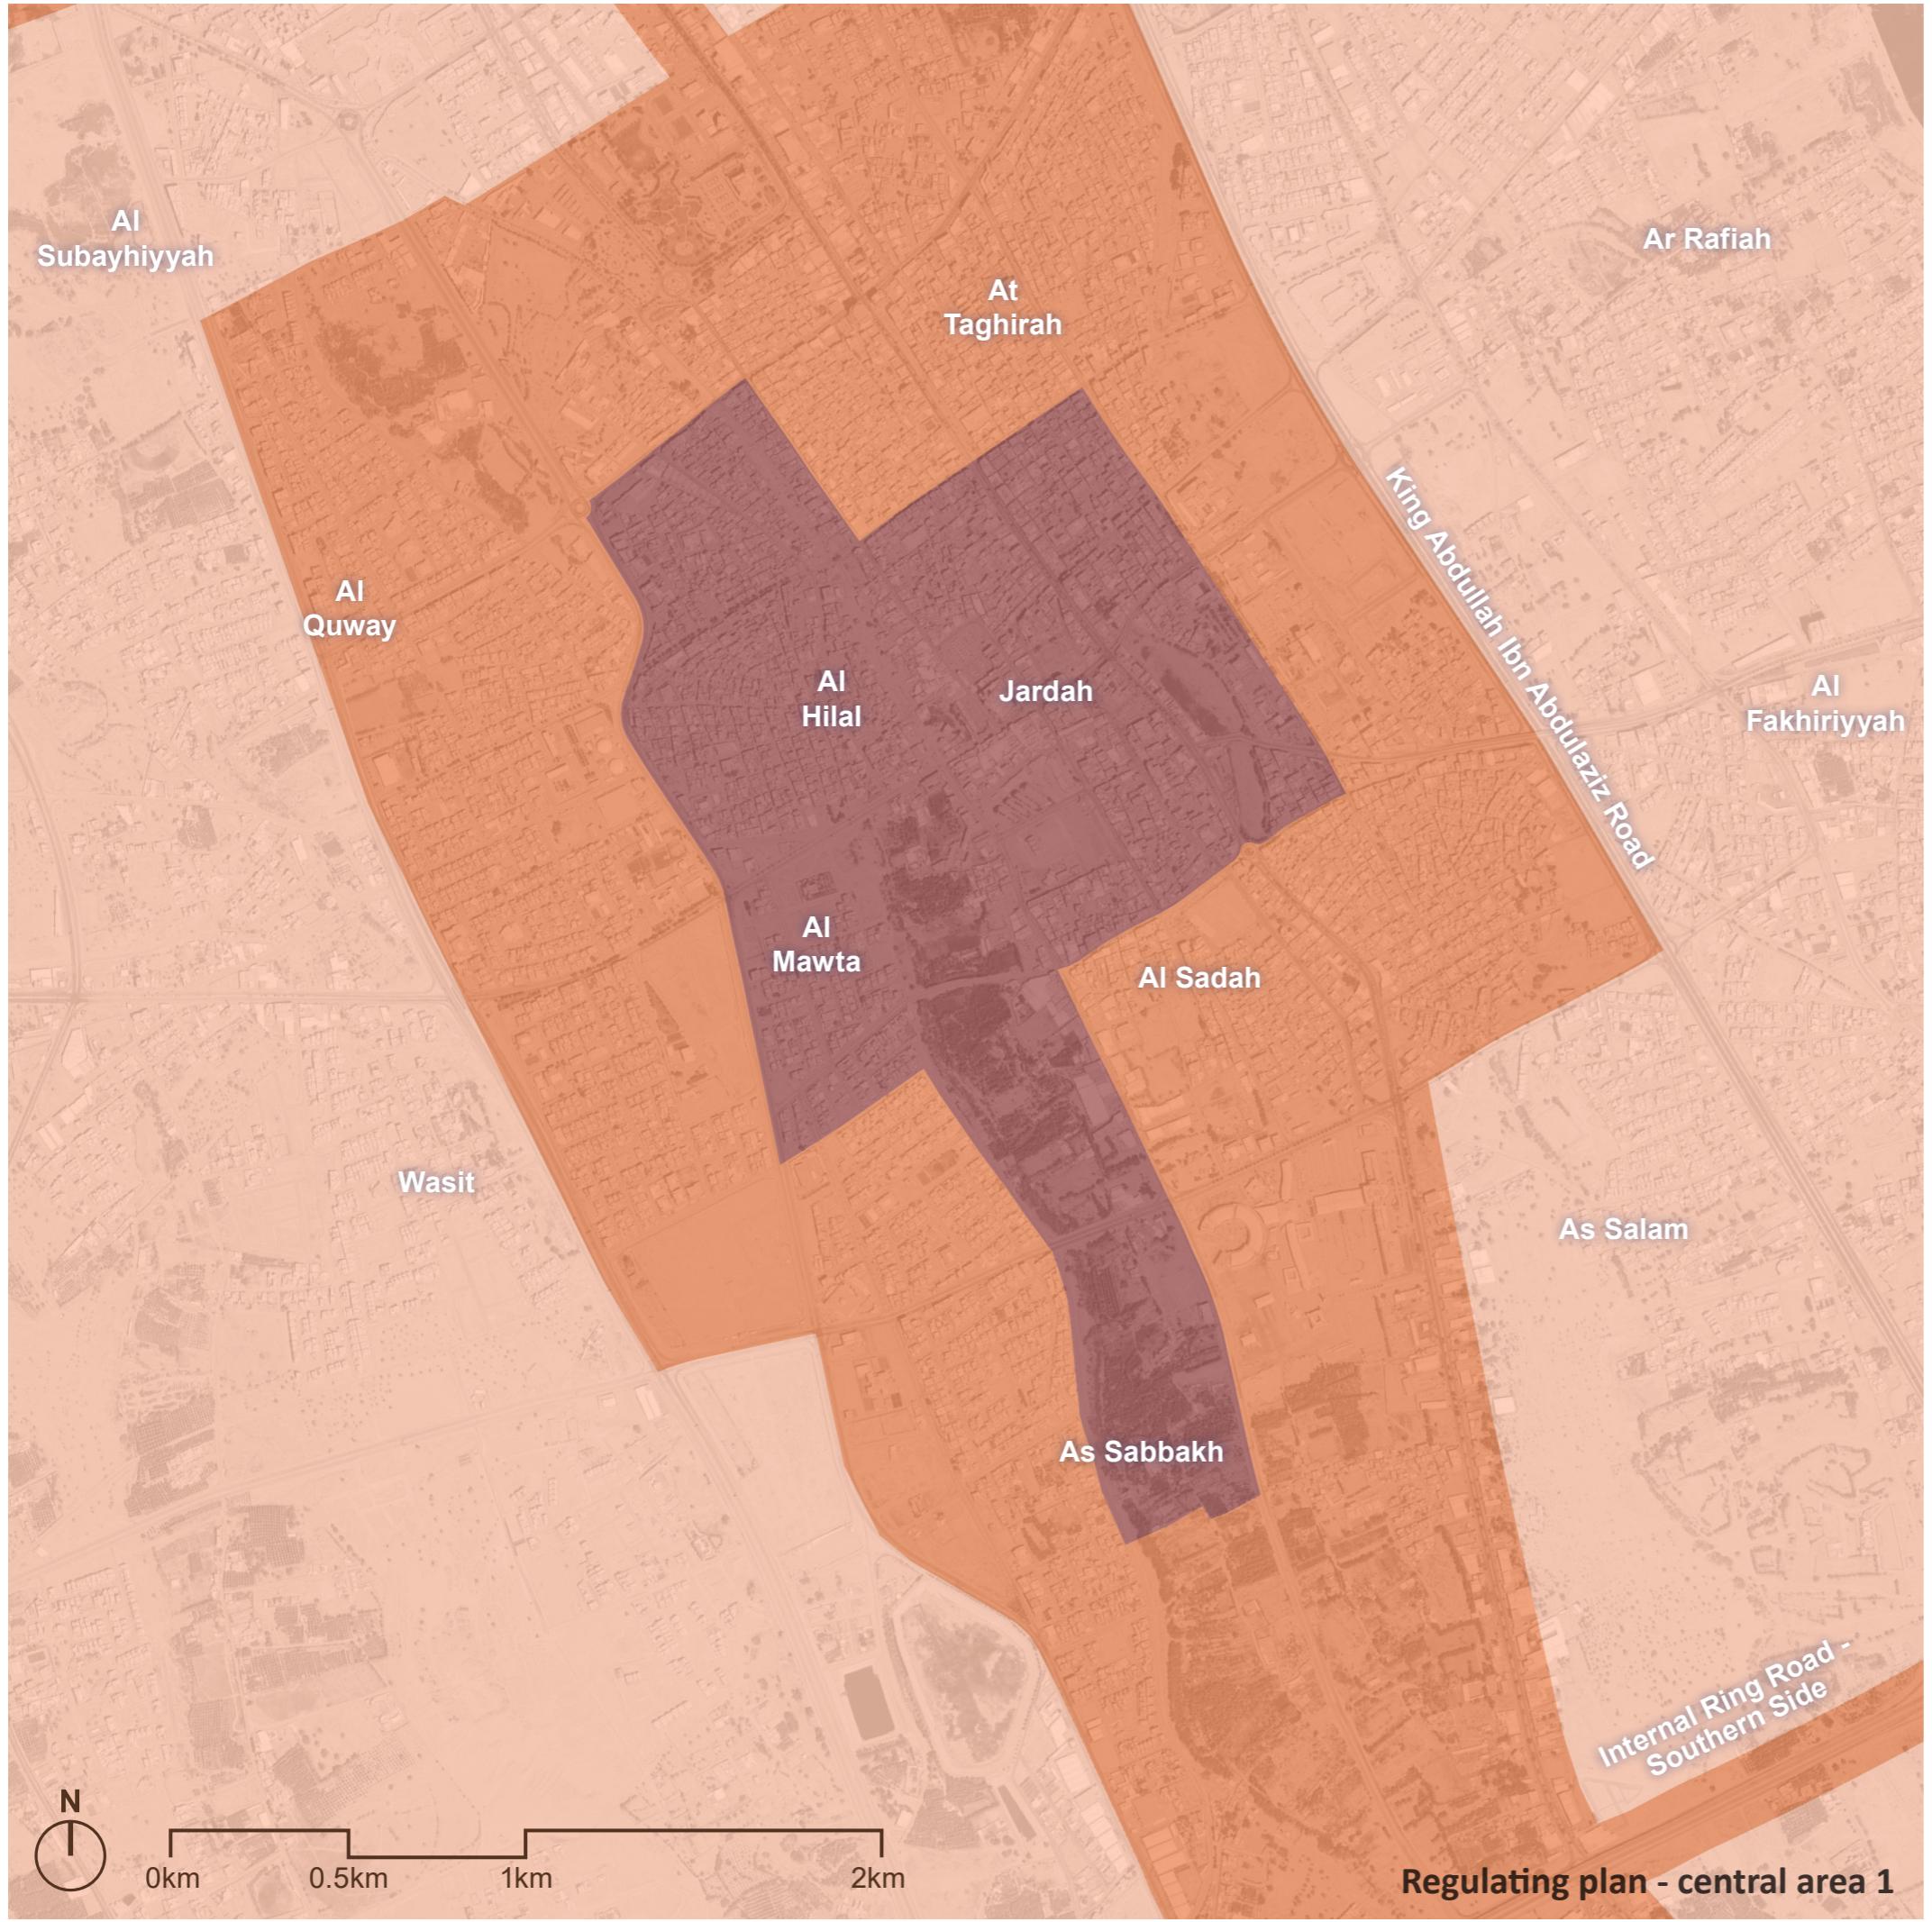



العمارة النجدية

خرائط توزيع الأنماط المعمارية

الموجهات التصميمية

بريده

March 2025 PLAN 3 OF 4 REV 1.0

الحدود التنظيمية



حدود المناطق المركزية



المستوى الأول
تقليدي





المستوى الثاني
تقليدي، انتقالي



المستوى الثالث
تقليدي، انتقالي، معاصر



المناطق المستثناء

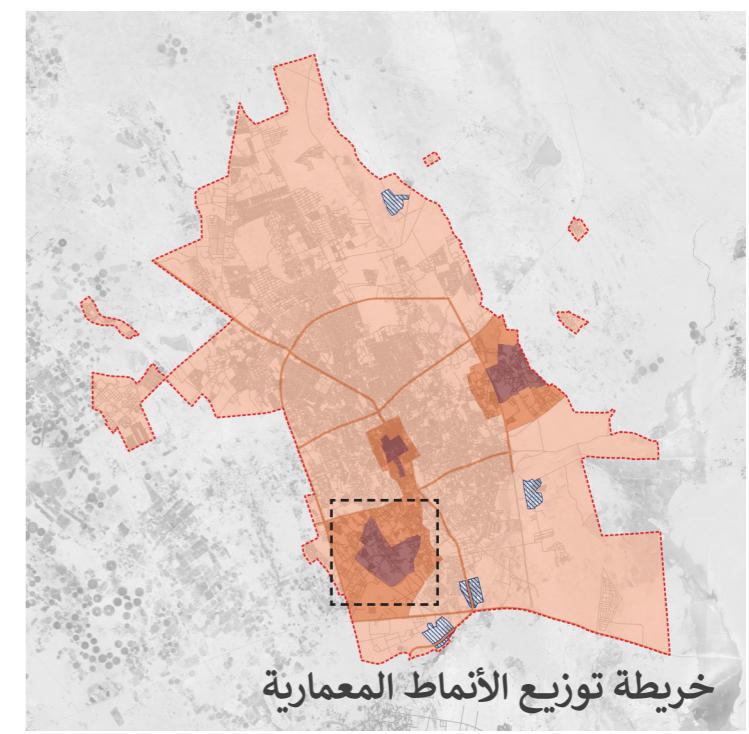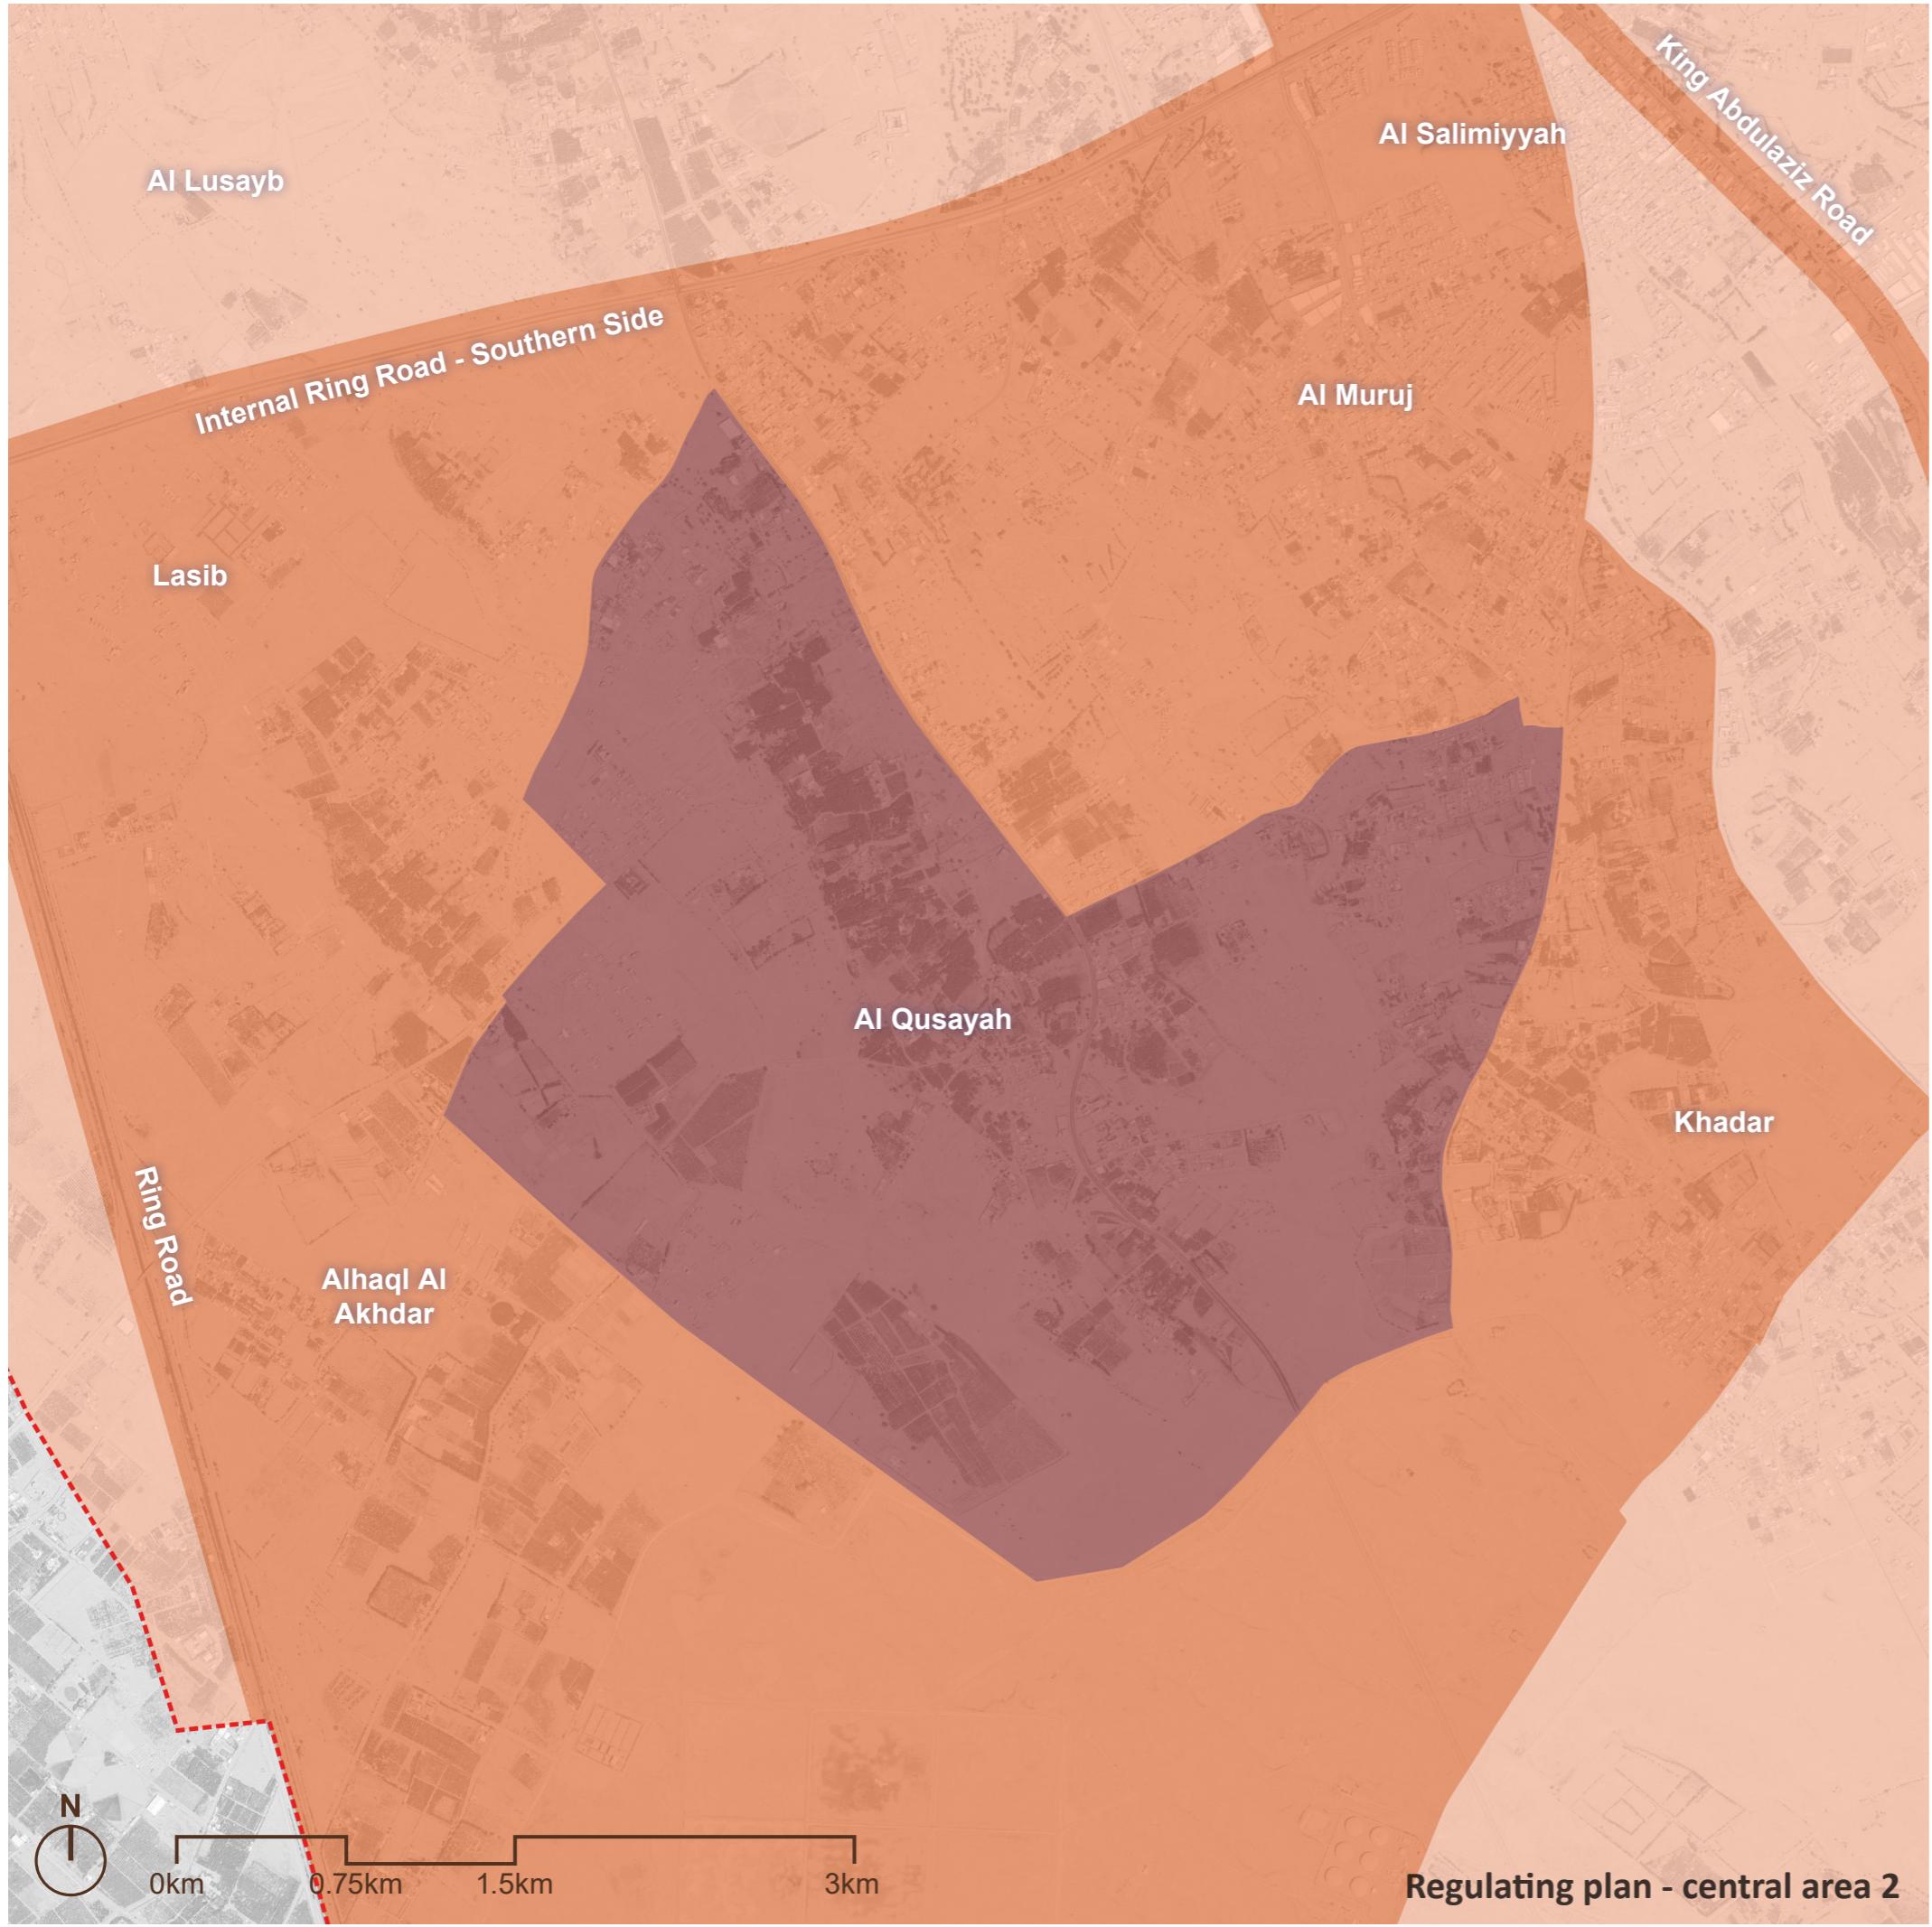

March 2025 PLAN 4 OF 4 REV 1.0

