




عمارة مرتفعات أبها
خرائط توزيع الأنماط المعمارية
الموجهات التصميمية

أبها

March 2025 **PLAN 4 OF 5** REV 1.0

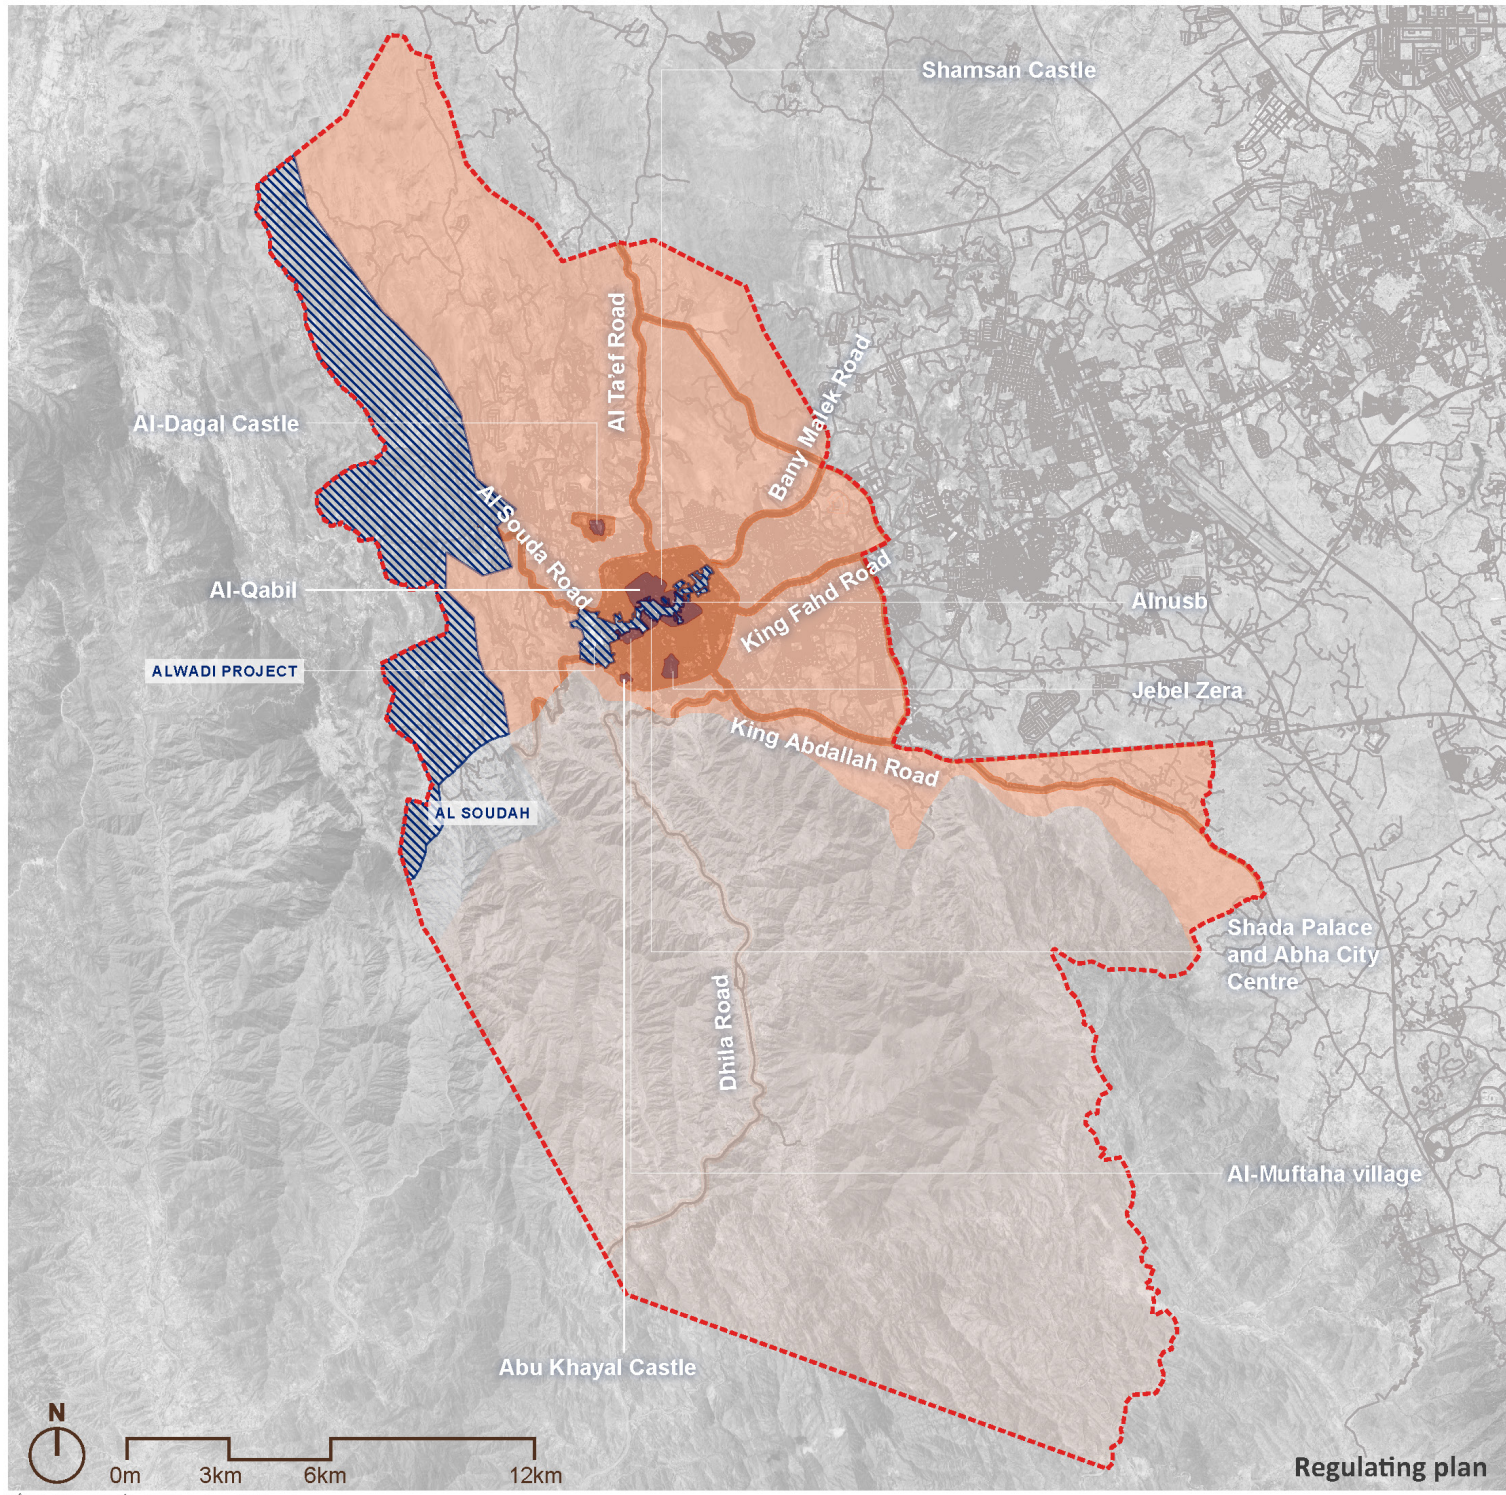

- الحدود التنظيمية
- المستوى الأول
تقليدي
- المستوى الثاني
تقليدي، انتقالي
- المستوى الثالث
تقليدي، انتقالي، معاصر
- المناطق المستثناة

