



عمارة المدينة المنورة


خرائط توزيع الأنماط المعمارية

الموجهات التصميمية

المدينة المنورة

March 2024 PLAN 1 OF 2 REV 1.0

- الحدود التنظيمية
- حدود المناطق المركزية
- المستوى الأول
تقليدي
- المستوى الثاني
تقليدي، انتقالي
- المستوى الثالث
تقليدي، انتقالي، معاصر
- المناطق المستثناة

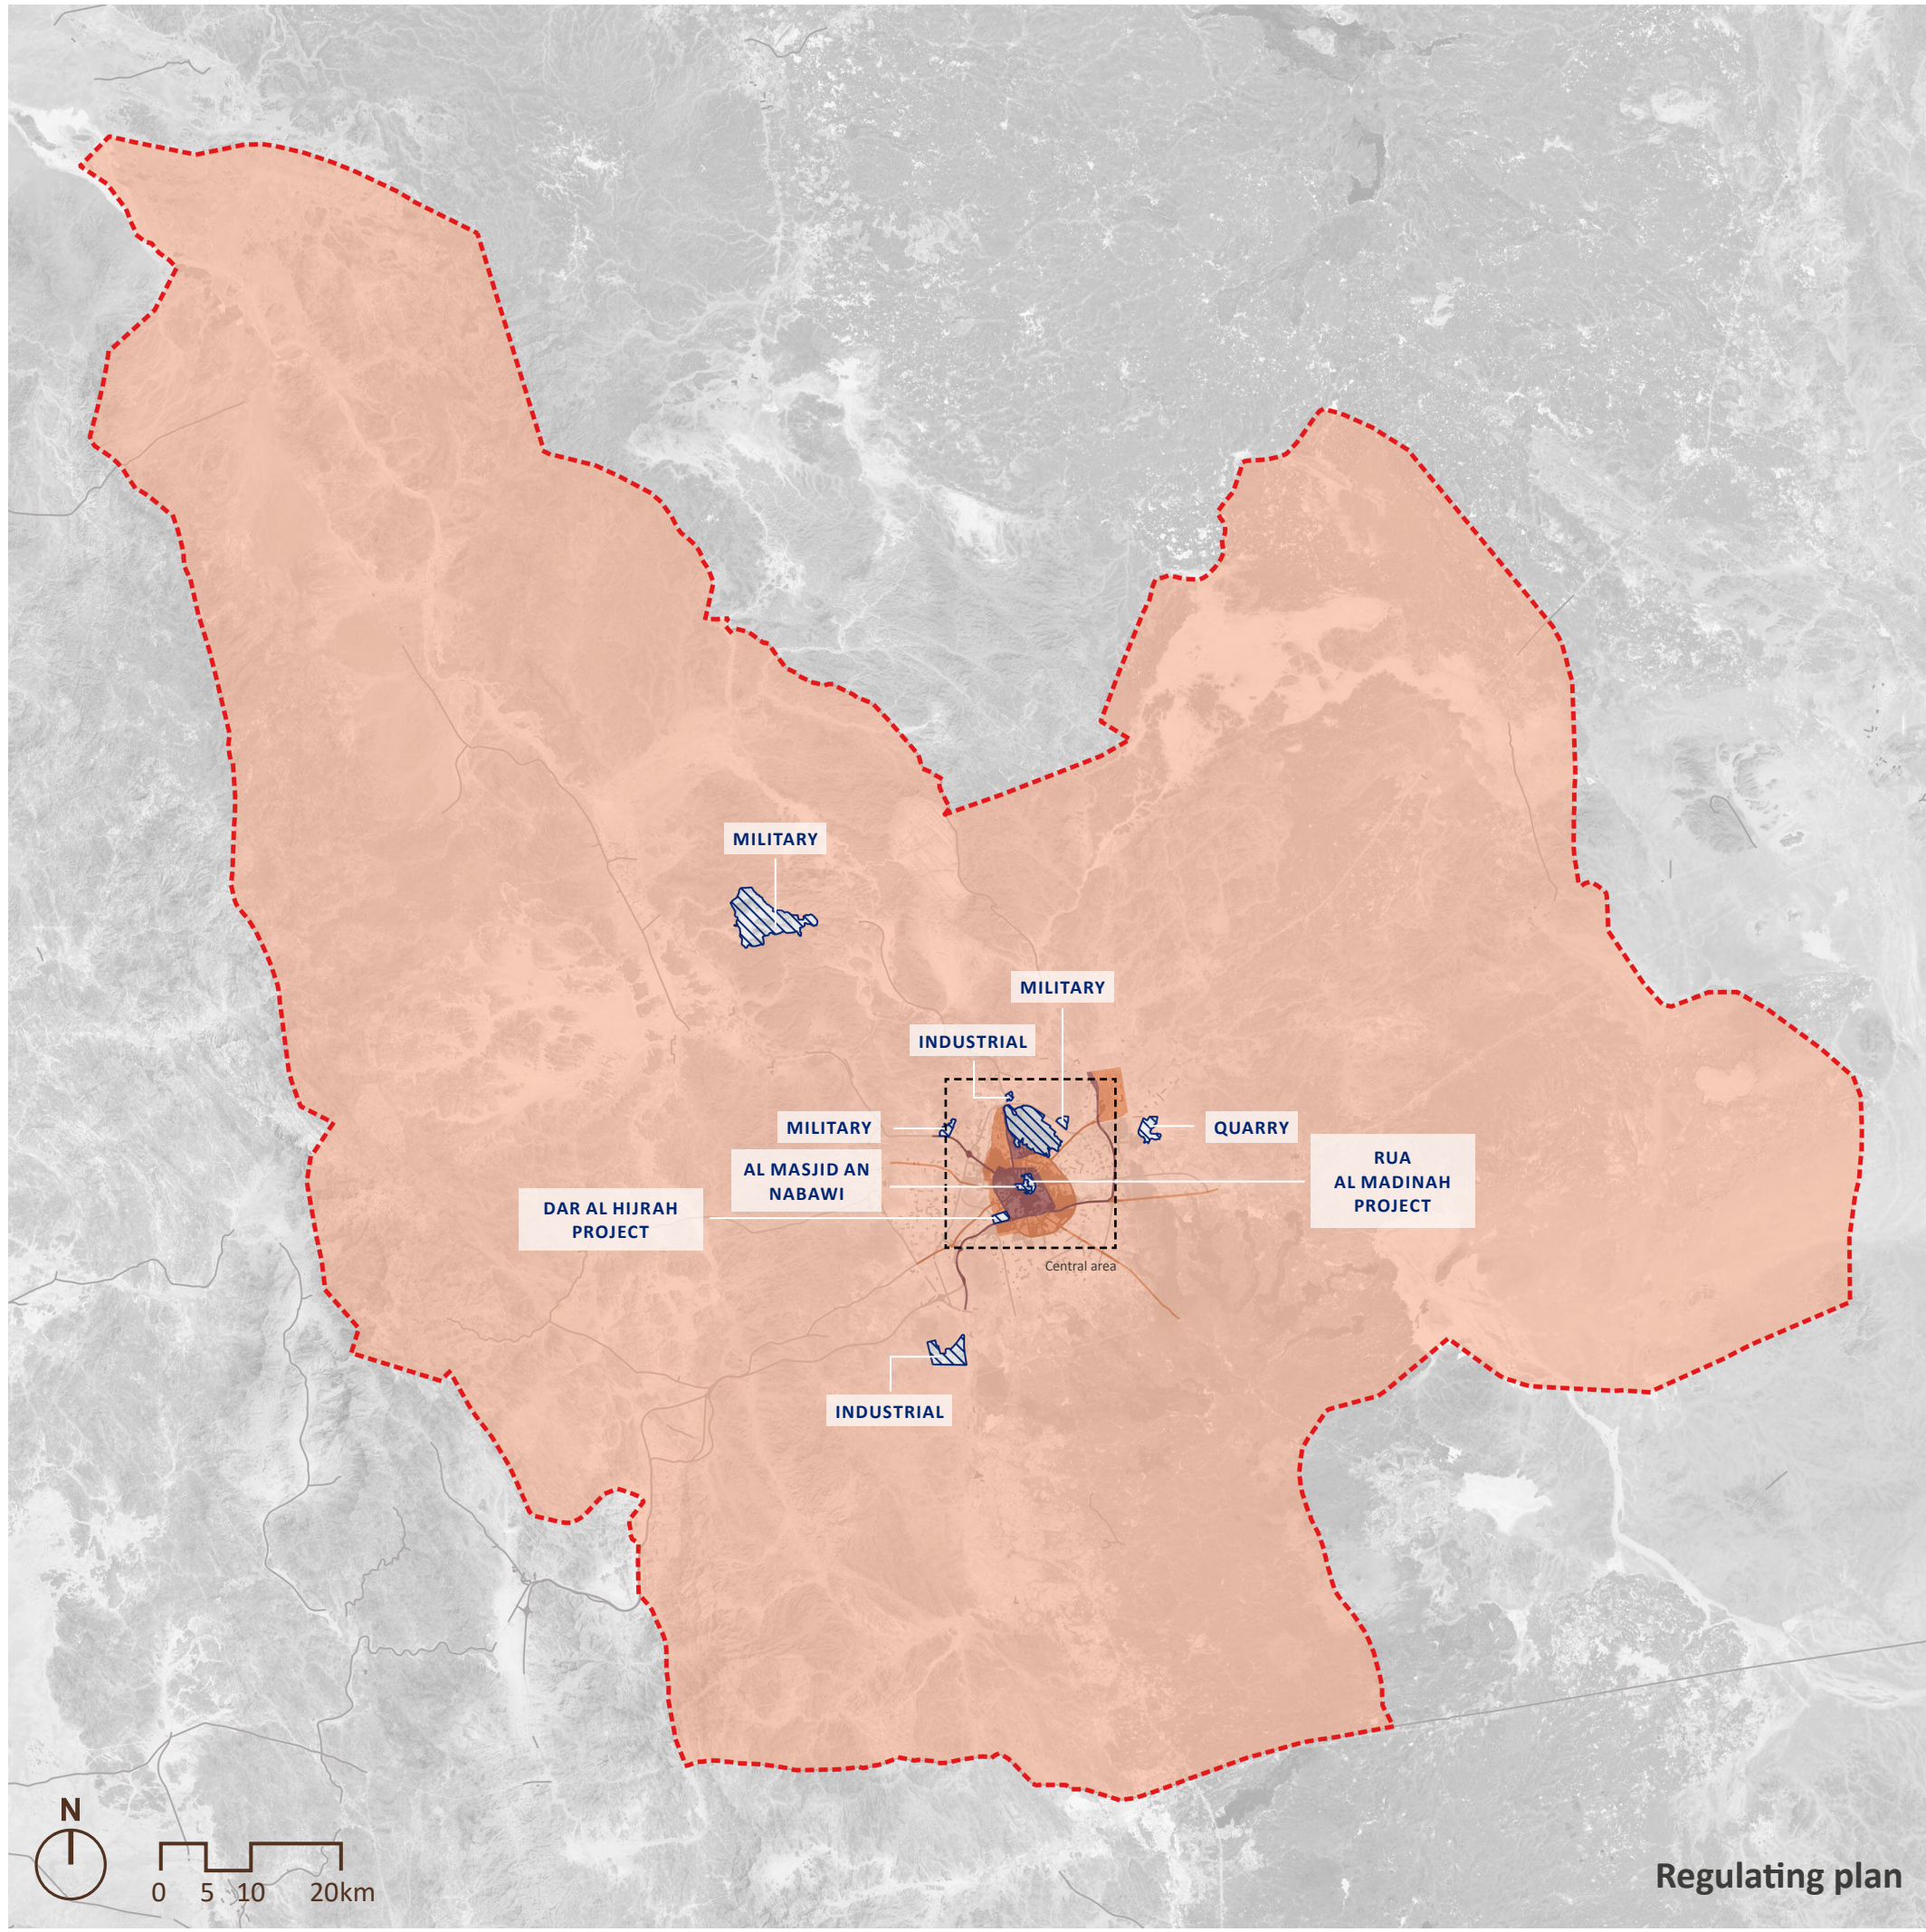



عمارة المدينة المنورة
خرائط توزيع الأنماط المعمارية
الموجهات التصميمية

المدينة المنورة

March 2024 PLAN 2 OF 2 REV 1.0

- الحدود التنظيمية
- حدود المناطق المركزية
- المستوى الأول
تقليدي
- المستوى الثاني
تقليدي، انتقالي
- المستوى الثالث
تقليدي، انتقالي، معاصر
- المناطق المستثناة



خريطة توزيع الأنماط المعمارية

